


P.U.Z. INFIINTARE FERMA POMICOLA GREEN BINOMINAL

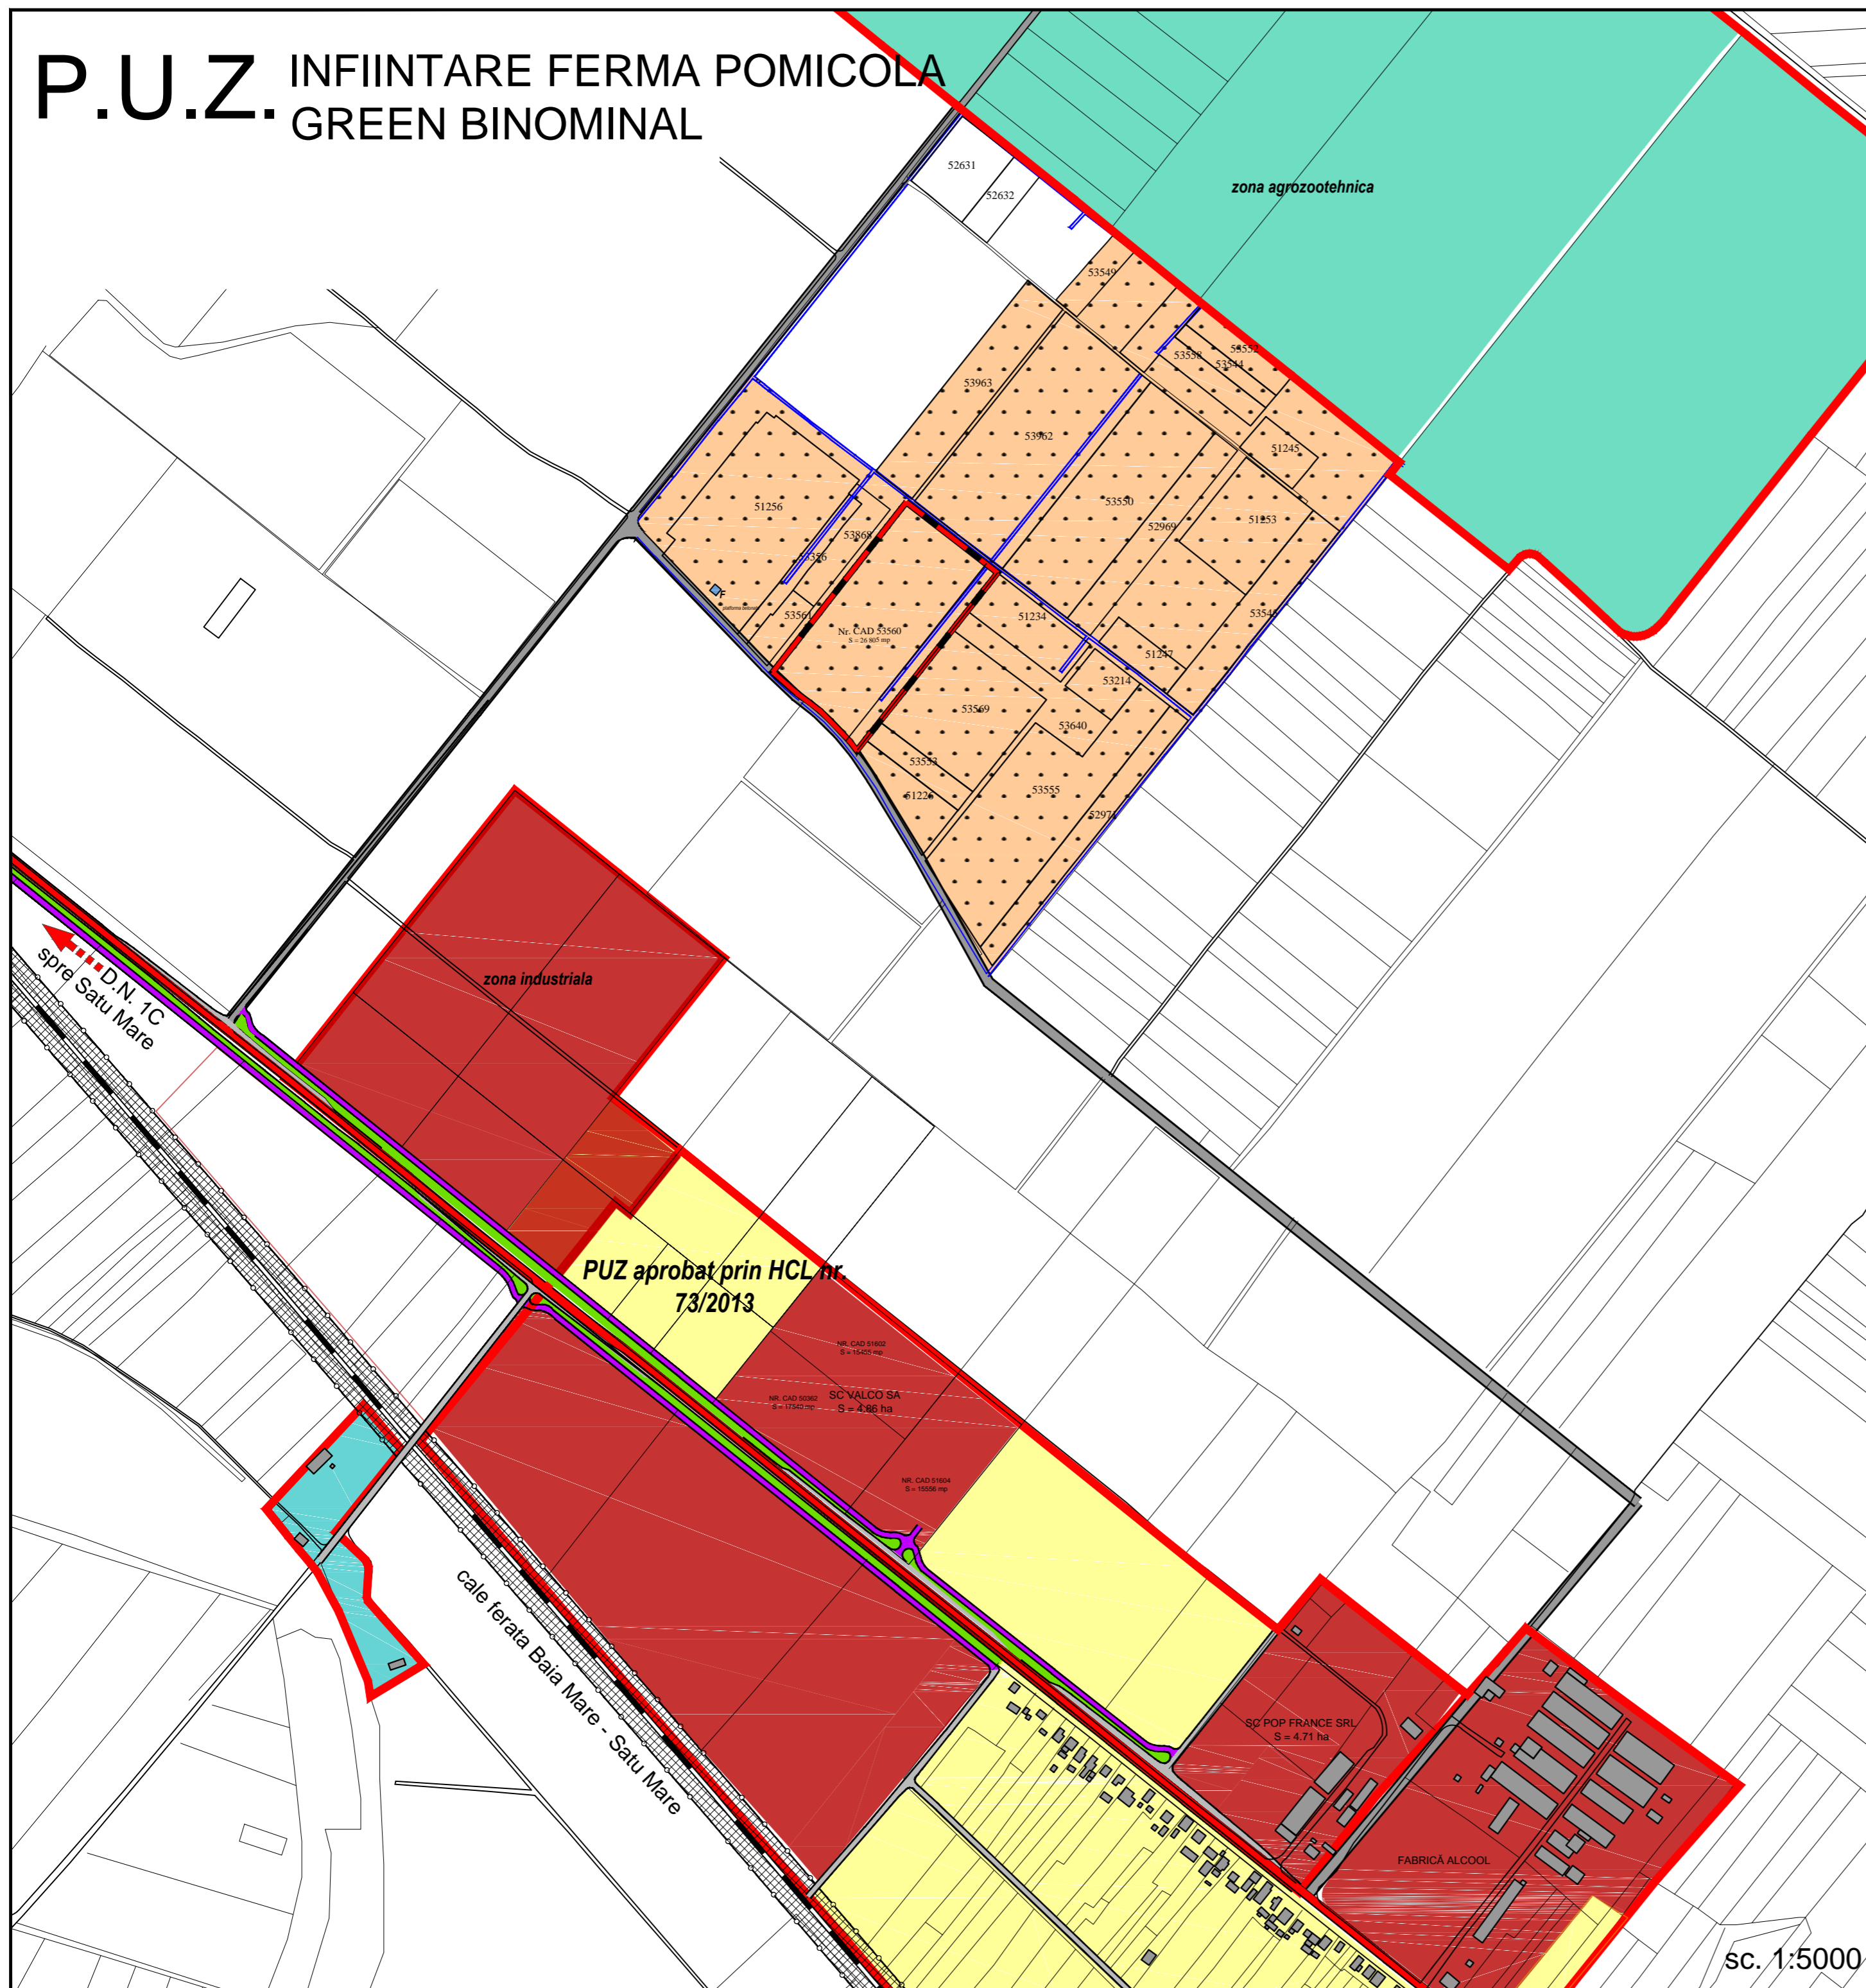



Legendă:

Limite si zone functionale

- Limita teren aflat in proprietatea Green Binominal
- Limita intravilan aprobat al orasului Seini
- Zona agrozootehnica
- Zona unitati industriale si depozitare
- Zona de locuinte si functiuni complementare
- Teren arendat de catre Green Binominal in vederea exploatarii agricole - ferma afine
- Canale drenare

Circulatii

- Drum national
- Drum local
- Drum colector
- Fantana existenta

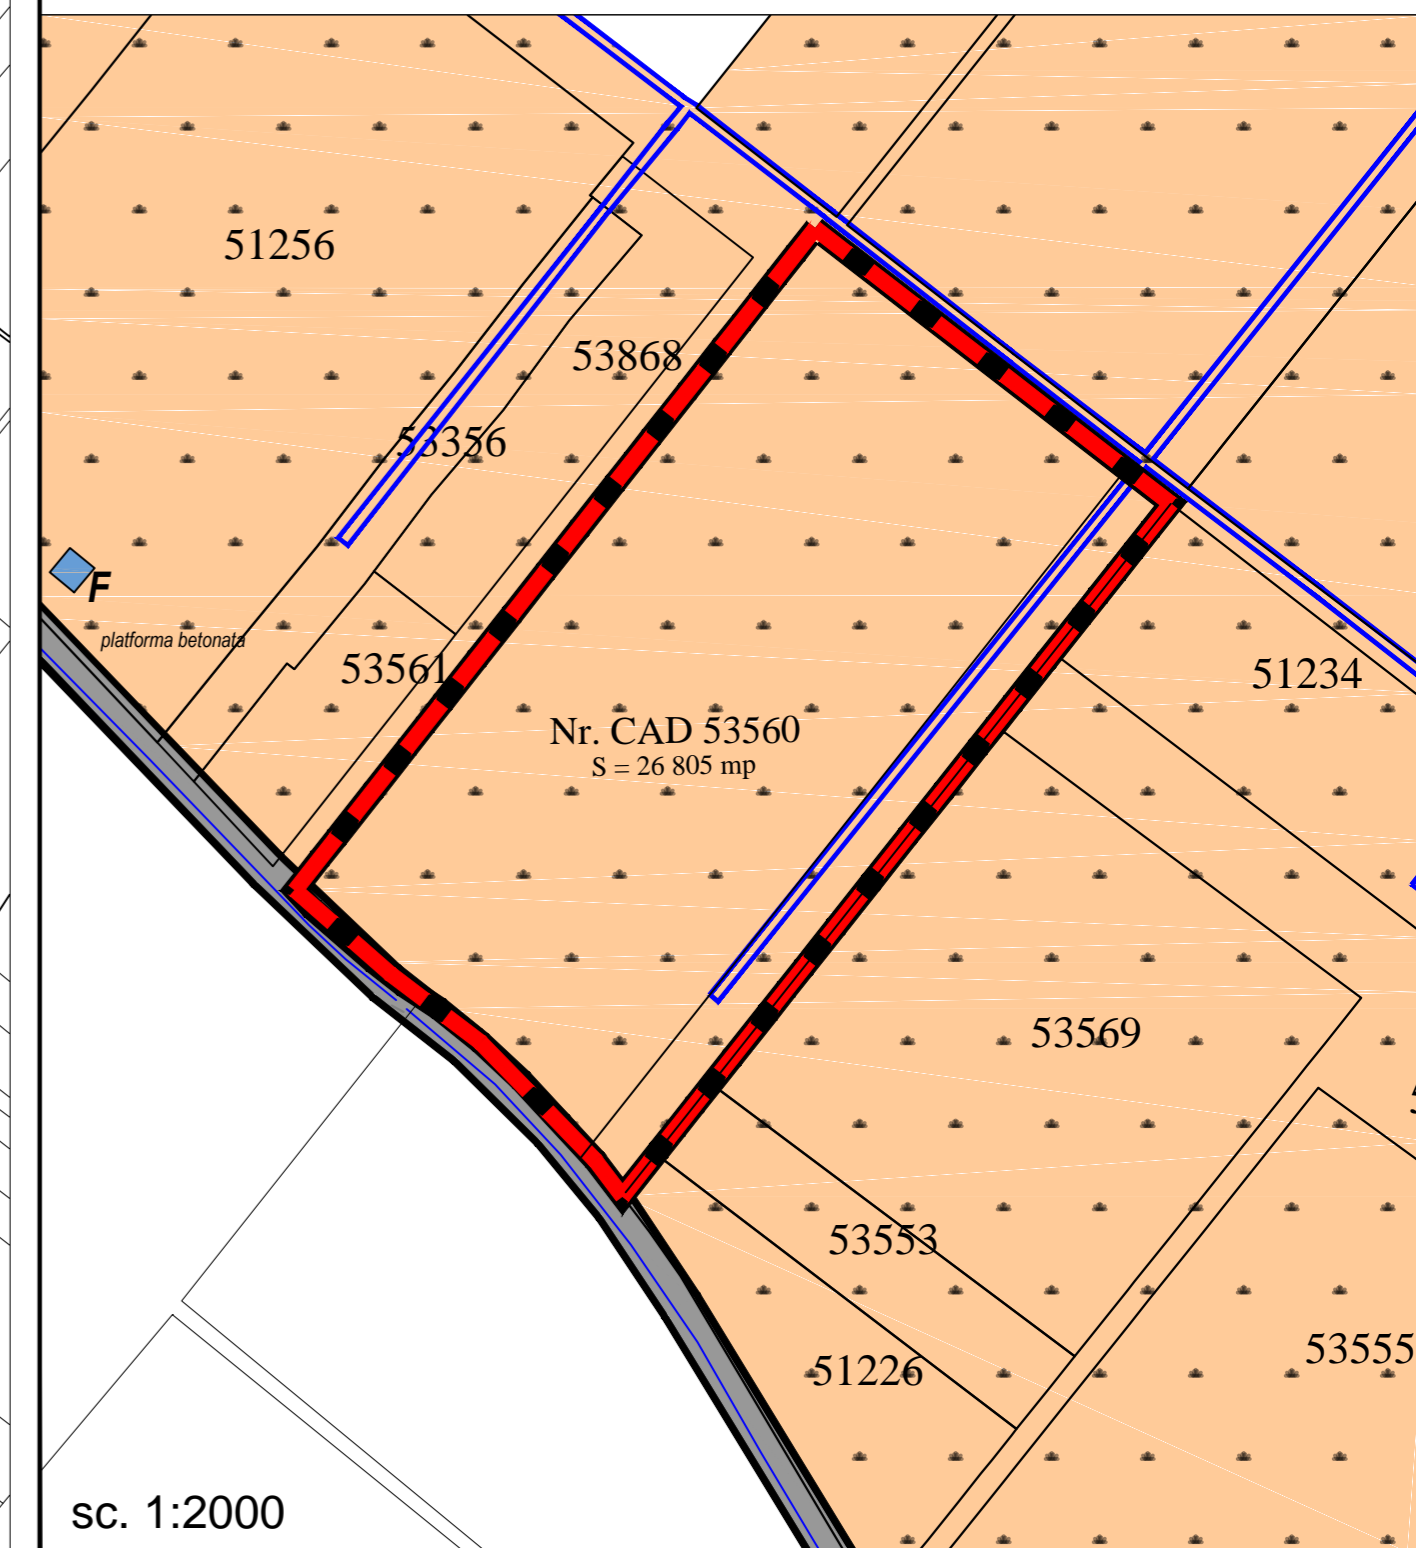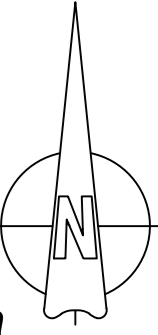

sc. 1:2000
 Dreptul de publicare sau multiplicare a acestui document apartine in exclusivitate societății AEDILIS PROIECT Baia Mare. Reproducerea continutului este posibilă numai cu acordul prealabil scris al autorului.
 ©Copyright. AEDILIS PROIECT, 2015

AEDILIS PROIECT STR. 1 MAI NR. 25, BAIJA MARE, ROMANIA TEL/FAX: +40362404917 OFFICE@AEDILISPROIECT.RO, WWW.AEDILISPROIECT.RO

VERIFICATOR	NUME	SEMNĂTURA	CERINTA	REFERAT/ EXPERTIZĂ NR./ DATA	PROIECT NR.:
PROIECTANT GENERAL: S.C. AEDILIS PROIECT S.R.L.				BENEFICIAR: GREEN BINOMINAL SRL	106/2016
SPECIFICATIE	NUME	SEMNĂTURA	SCARA: 1:5000 1:2000	TITLUL PROIECTULUI: PLAN URBANISTIC ZONAL - INFIINTARE FERMA POMICOLA GREEN BINOMINAL	FAZA: P.U.Z
SEF PROIECT	ing. FLORUT FLORIN DAN			AMPLASAMENT: Oras Seini, Jud. Maramures	
PROIECTAT	ing. FLORUT FLORIN DAN		DATA: 2016	TITLUL PLANSEI: SITUATIA EXISTENTA - DISFUNCTIONALITATI	PLANSA NR.: 2.
DESENAT	ing. urb. FAUR CAMELIA				

sc. 1:5000