

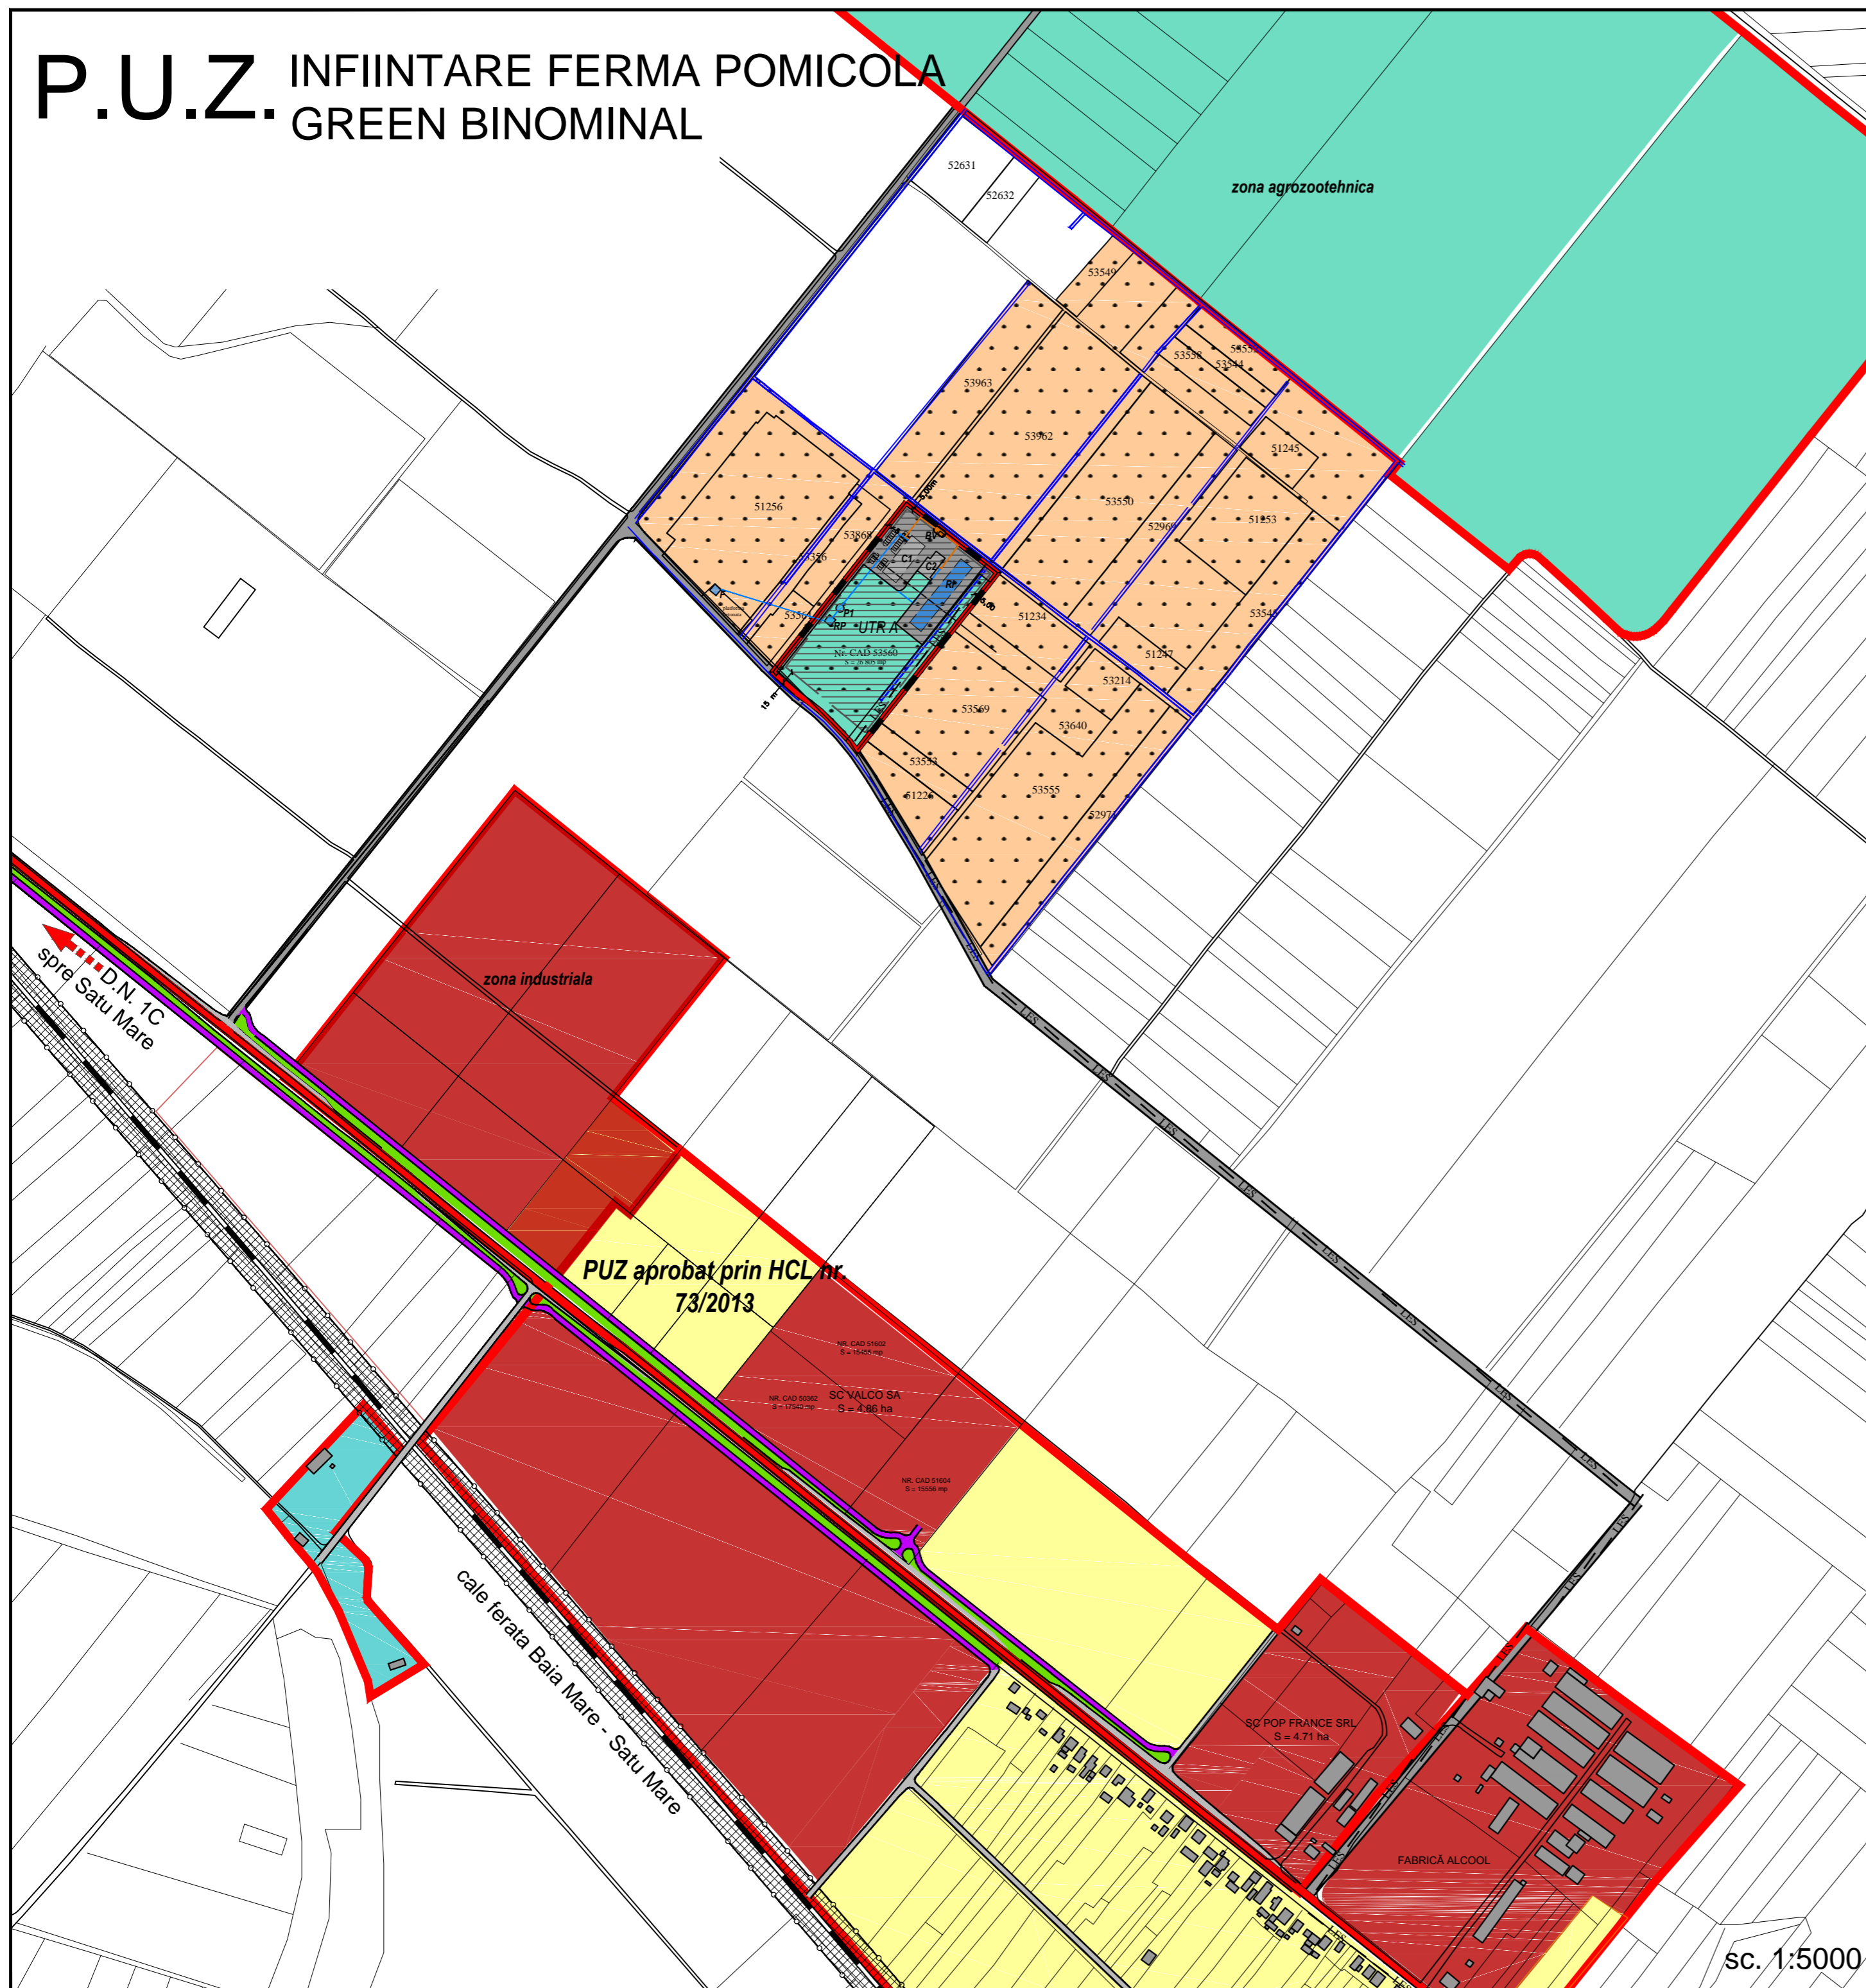


# P.U.Z. INFIINTARE FERMA POMICOLA GREEN BINOMINAL

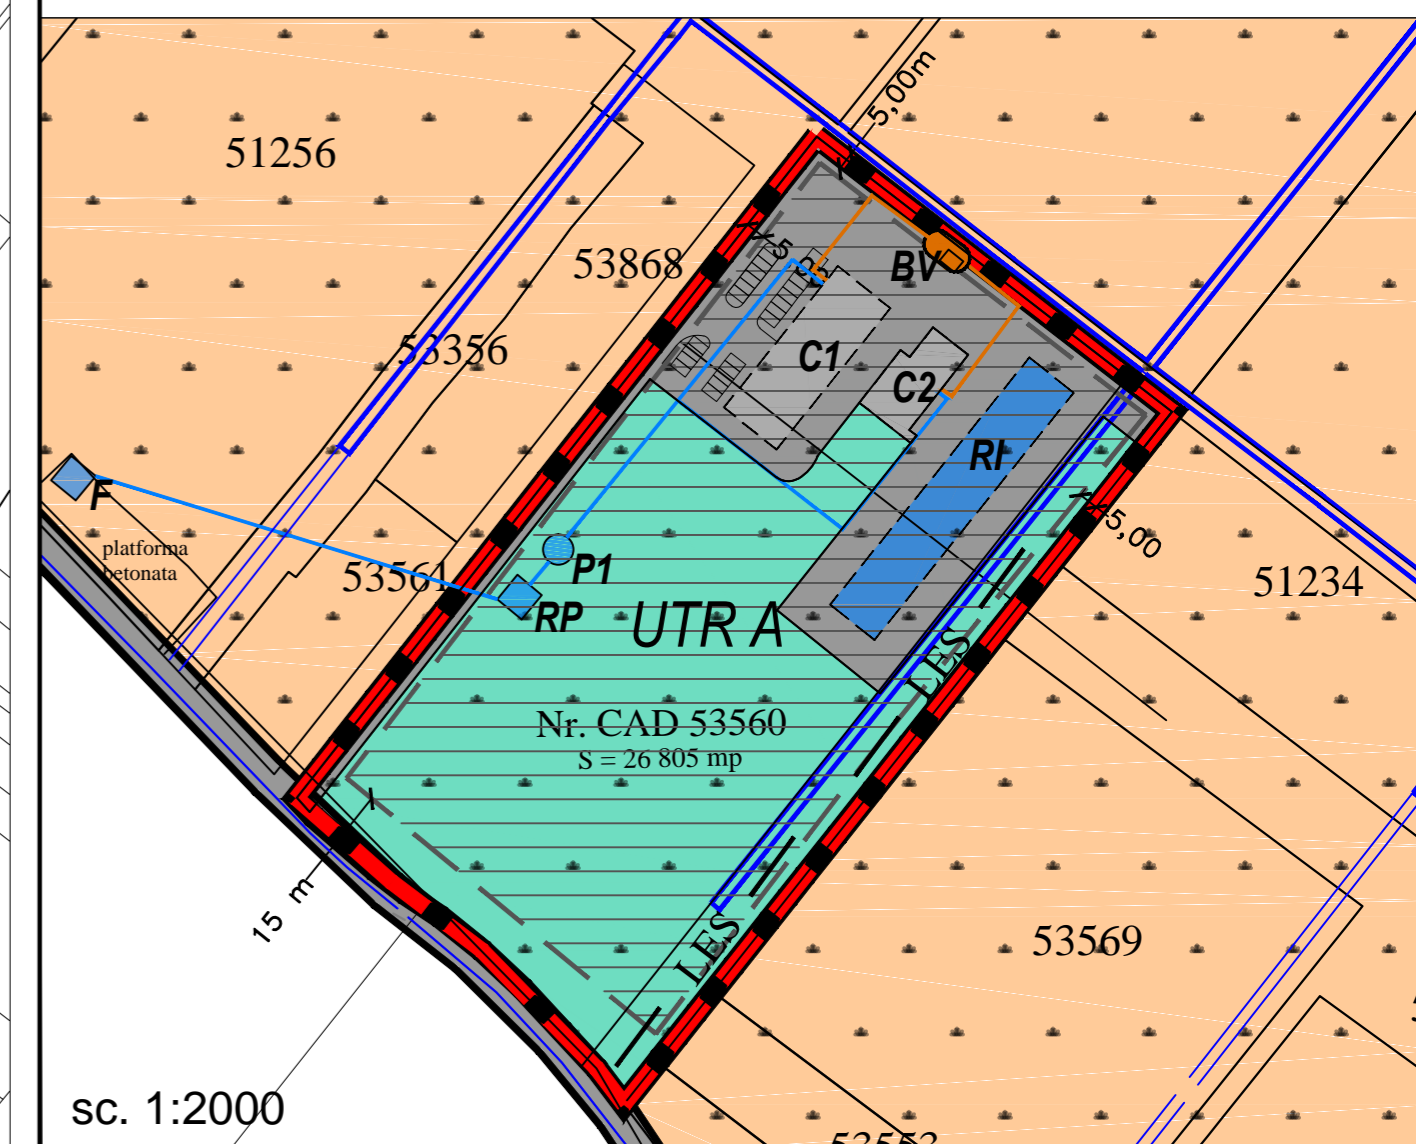

## Legendă:

- Limite si zone functionale**
- Limita teren propus a fi introdus in intravilan
  - Limita intravilan aprobat al orasului Seini
  - Zona agrozootehnica
  - Zona unitati industriale si depozitare
  - Zona de locuinte si functiuni complementare
- UTR A**
- Activitati pomicole cf. RLU anexat
  - Zona constructibila propusa
  - Zona plantatii pomicole Green Binominal (afine) - teren extravilan in arenda
- Circulatii**
- Drum national
  - Drum local
  - Drum colector
- Constructii propuse - contur indicativ:**
- Hala procesare/prelucrare/ambalare
  - Hale logistice
- Instalatii:**
- Linie electrica - bransament propus
  - Put forat + Rezervor apa potabila propuse
  - Bazin vidanjabil propus
  - Rezervor apa pt irigare
  - Fantana existenta
  - Canale drenare
- Indici urbanistici :**
- POT max. 40%
  - CUT max. 1.6
  - Reg. h. max. P+3

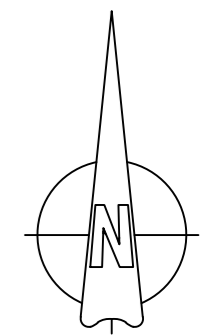

sc. 1:2000

Dreptul de publicare sau multiplicare a acestui document apartine in exclusivitate societății AEDILIS PROIECT Baia Mare. Reproducerea continutului este posibilă numai cu acordul prealabil scris al autorului.  
©Copyright. AEDILIS PROIECT, 2015

**AEDILIS PROIECT** STR. 1 MAI NR. 25 BAIJA MARE, RO TEL/FAX: +40362404917 OFFICE@AEDILISPROIECT.RO, WWW.AEDILISPROIECT.RO

VERIFICATOR	NUME	SEMNĂTURA	CERINTA	REFERAT/ EXPERTIZĂ NR./ DATA	PROIECT NR.:
PROIECTANT GENERAL: S.C. AEDILIS PROIECT S.R.L.				BENEFICIAR: GREEN BINOMINAL SRL	106/2016
SPECIFICATIE	NUME	SEMNĂTURA	SCARA: 1:5000 1:2000	TITLUL PROIECTULUI: PLAN URBANISTIC ZONA - INFIINTARE FERMA POMICOLA GREEN BINOMINAL	FAZA: P.U.Z
SEF PROIECT	ing. FLORUT FLORIN DAN			AMPLASAMENT: Oras Seini, Jud. Maramures	
PROIECTAT	ing. FLORUT FLORIN DAN		DATA: 2016	TITLUL PLANSEI: REGLEMENTARI URBANISTICE - ZONIFICARE	PLANSA NR.: 3.
DESENAT	ing. urb. FAUR CAMELIA				

sc. 1:5000