

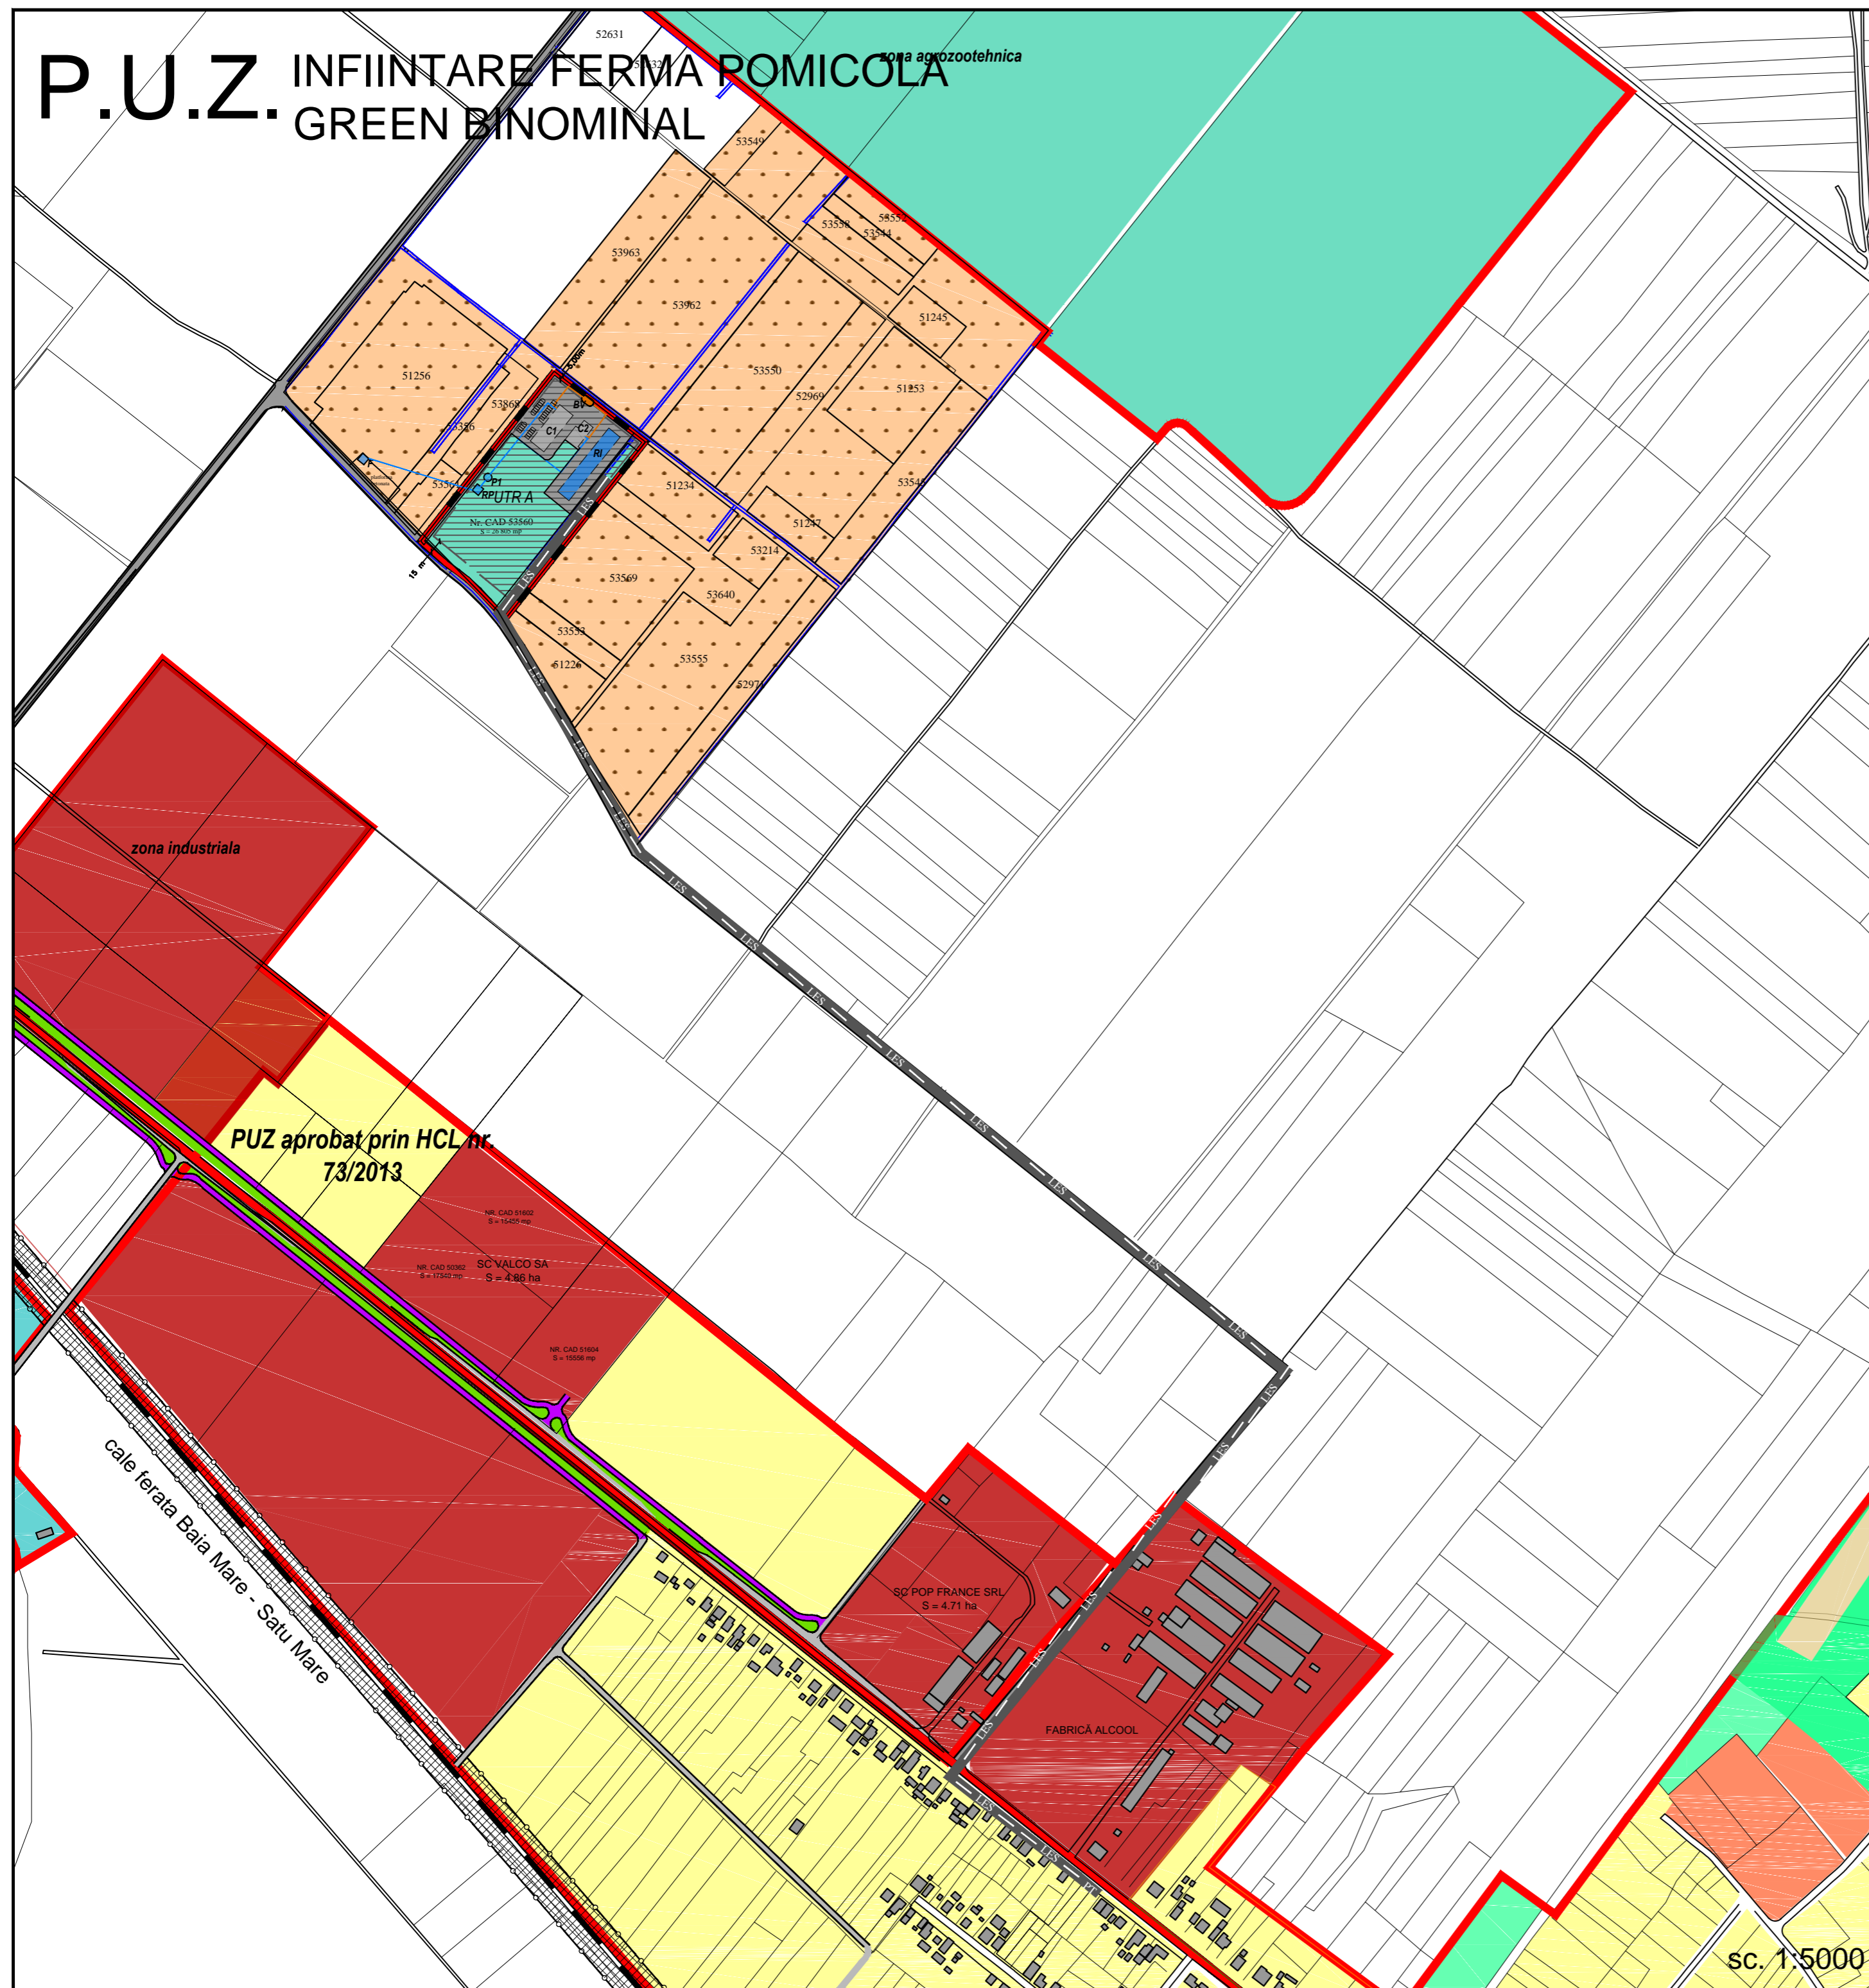


P.U.Z. INFIINTARE FERMA POMICOLA GREEN BINOMINAL

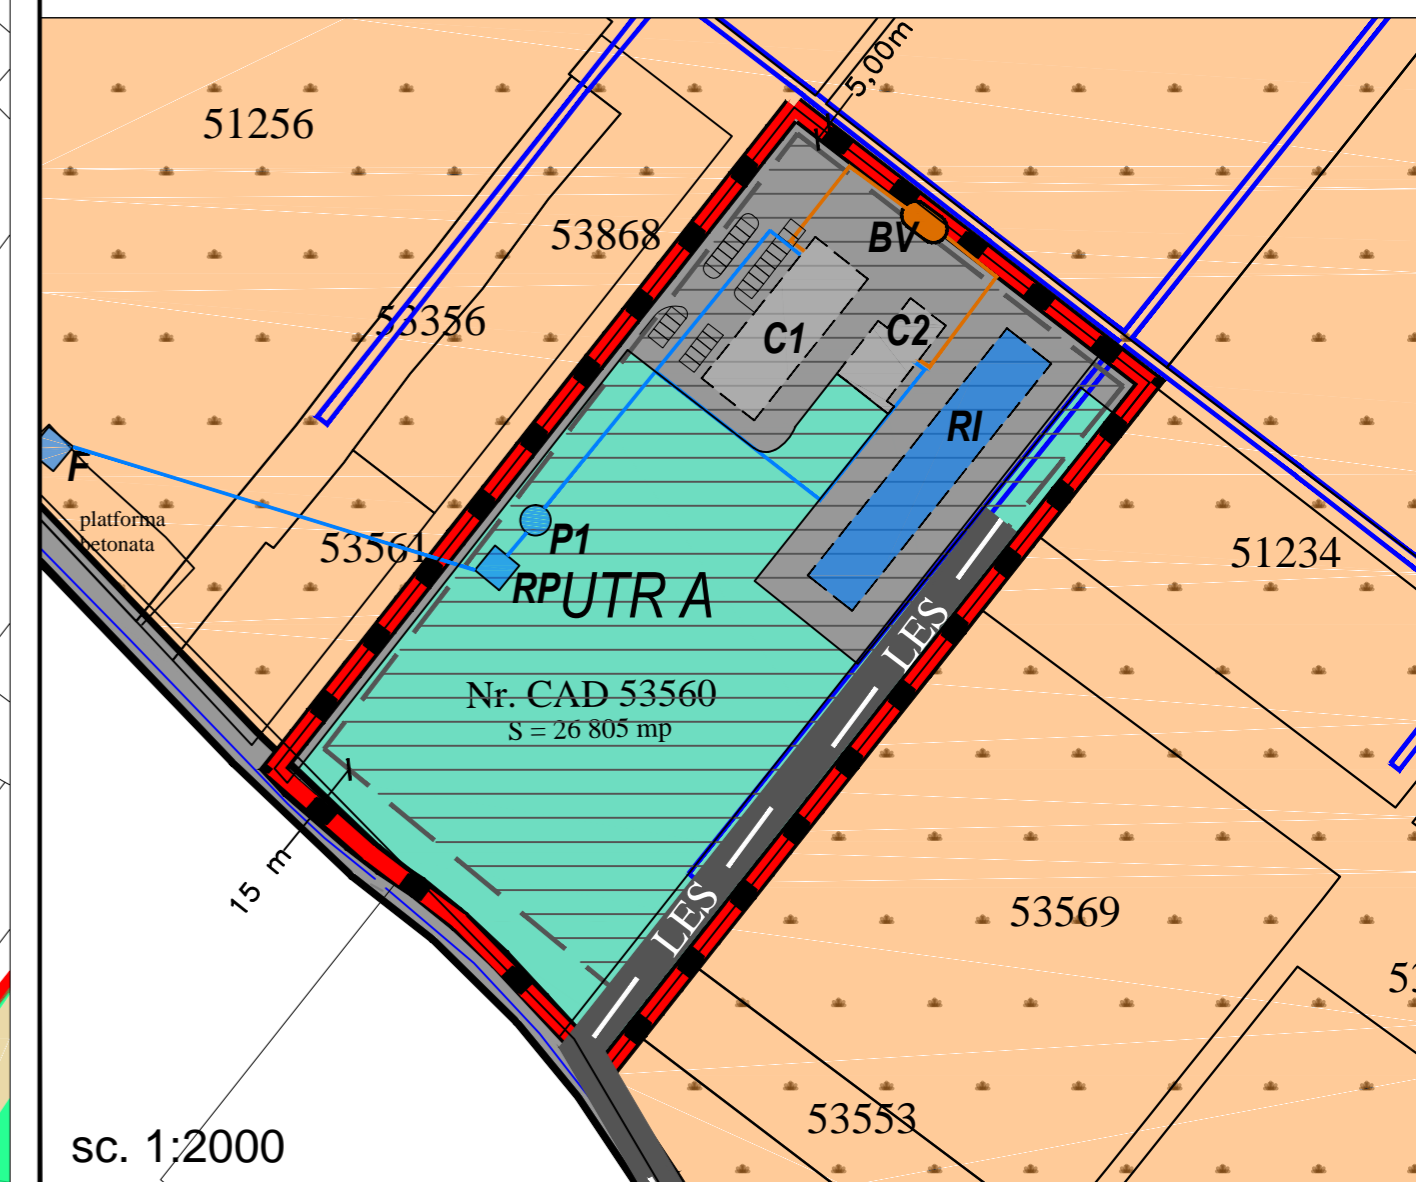

Legendă:

- Limite si zone functionale**
- Limita teren propus a fi introdus in intravilan
 - Limita intravilan aprobat al orasului Seini
 - Zona agrozootehnică
 - Zona unitati industriale si depozitare
 - Zona de locuinte si functiuni complementare
- UTRA**
- Activitati agricole cf. RLU anexat
 - Zona constructiilor propusa
 - Zona plantatii agricole Green Binominal (afine) - teren extravilan in arenda
- Circulatii**
- Drum national
 - Drum local
 - Drum colector
- Constructii propuse - contur orientativ:**
- C1 Hala procesare/prelucrare/ambalare
 - C2 Hale logistice
- Instalatii:**
- LES Linie electrica - bransament propus
 - P1+RP Put forat + Rezervor apa potabila
 - BV Bazin vidanjabil propus
 - RI Rezervor apa pt irigare
 - Canale drenare
- Indici urbanistici:**
- POT max. 40%
 - CUT max. 1.6
 - Reg. h. max. P+3

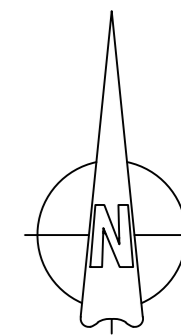

sc. 1:2000

Dreptul de publicare sau multiplicare a acestui document apartine in exclusivitate societății AEDILIS PROIECT Baia Mare. Reproducerea continutului este posibilă numai cu acordul prealabil scris al autorului.
©Copyright. AEDILIS PROIECT, 2015

AEDILIS PROIECT STR.1MAL NR.25,BAIA MARE,RO,TEL/FAX:+40362404917 OFFICE@AEDILISPROIECT.RO, WWW.AEDILISPROIECT.RO

VERIFICATOR	NUME	SEMNĂTURA	CERINTA	REFERAT/ EXPERTIZĂ NR./ DATA	PROIECT NR.:
PROIECTANT GENERAL: S.C. AEDILIS PROIECT S.R.L.				BENEFICIAR: GREEN BINOMINAL SRL	106/2016
SPECIFICATIE	NUME	SEMNĂTURA	SCARA: 1:5000 1:2000	TITLUL PROIECTULUI: PLAN URBANISTIC ZONAL - INFIINTARE FERMA POMICOLA GREEN BINOMINAL	FAZA: P.U.Z
SEF PROIECT	ing. FLORUT FLORIN DAN			AMPLASAMENT: Oras Seini, Jud. Maramures	
PROIECTAT	ing. FLORUT FLORIN DAN		DATA: 2016	TITLUL PLANSEI: RETELE EDILITARE	PLANSĂ NR.: 4.
DESENAT	ing. urb. FAUR CAMELIA				

sc. 1:5000