




P.U.Z. INFIINTARE FERMA POMICOLA GREEN BINOMINAL

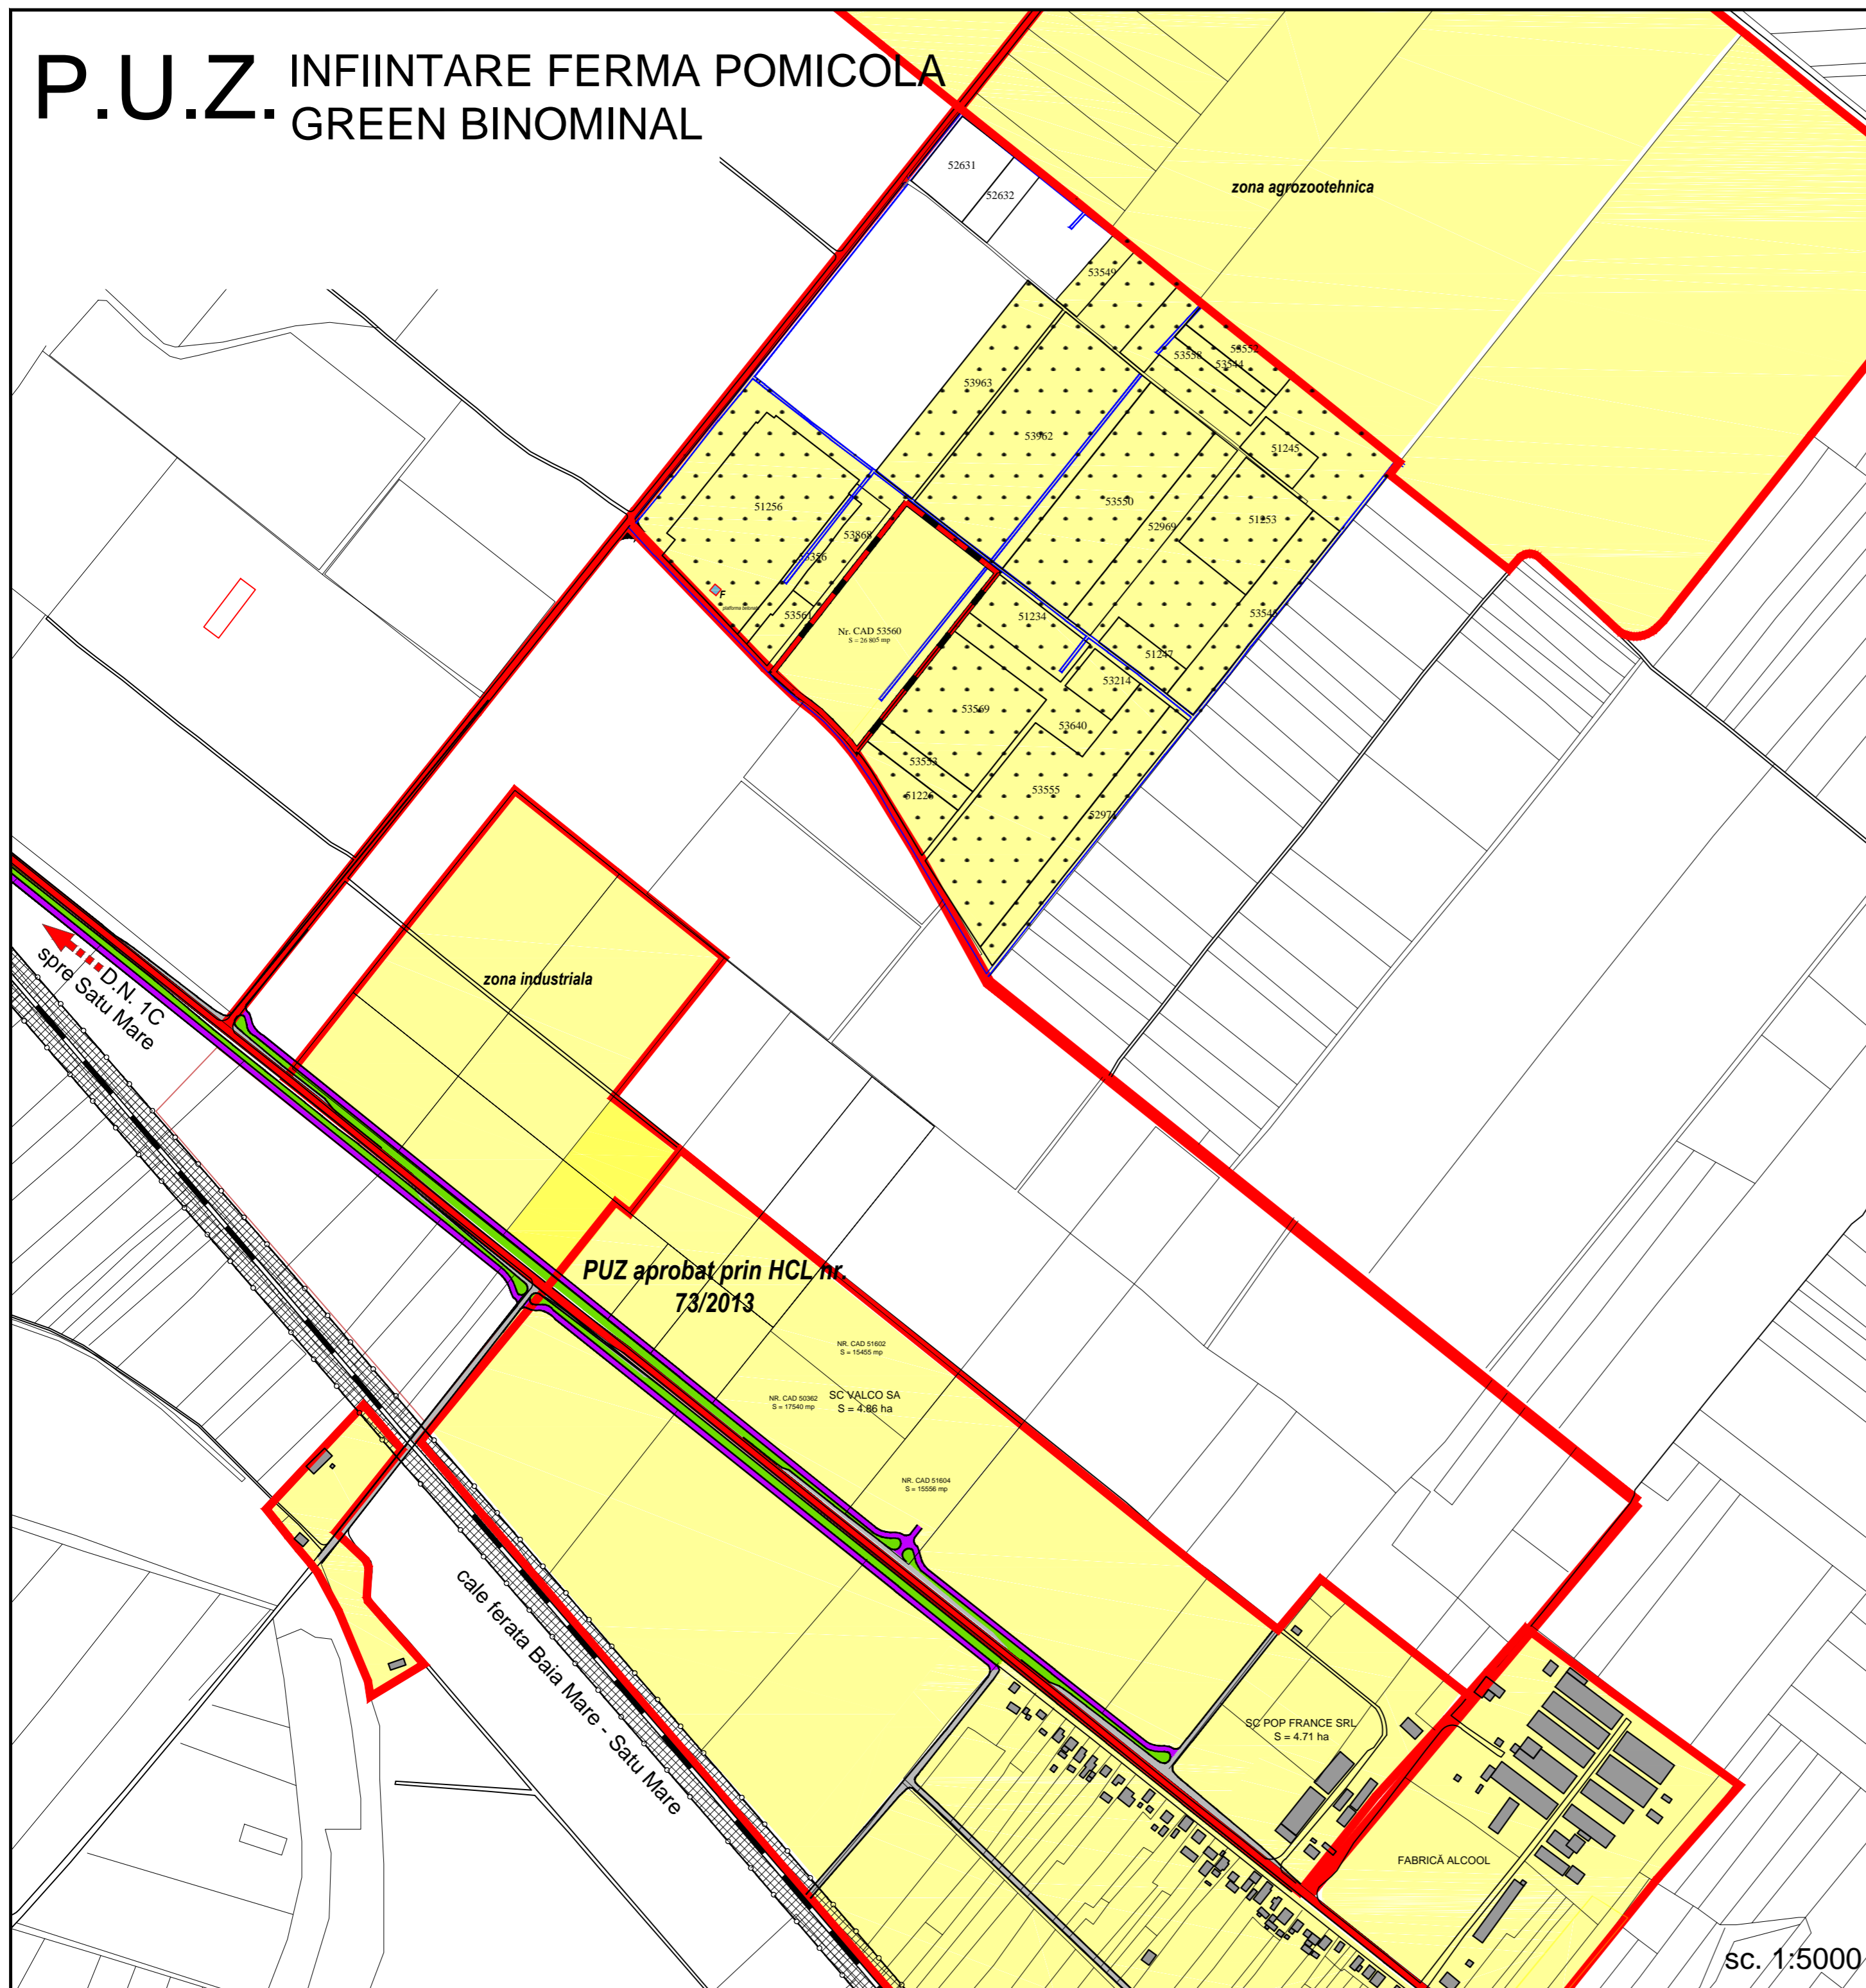

Legendă:

Limite si zone functionale

- Limita teren aflat in proprietatea Green Binominal
- Limita intravilan aprobat al orasului Seini
- Teren aflat in domeniul public
- Terenuri proprietate privata a persoanelor fizice sau juridice
- Teren arendat de catre Green Binominal in vederea exploatarii agricole - ferma afine
- Canale drenare

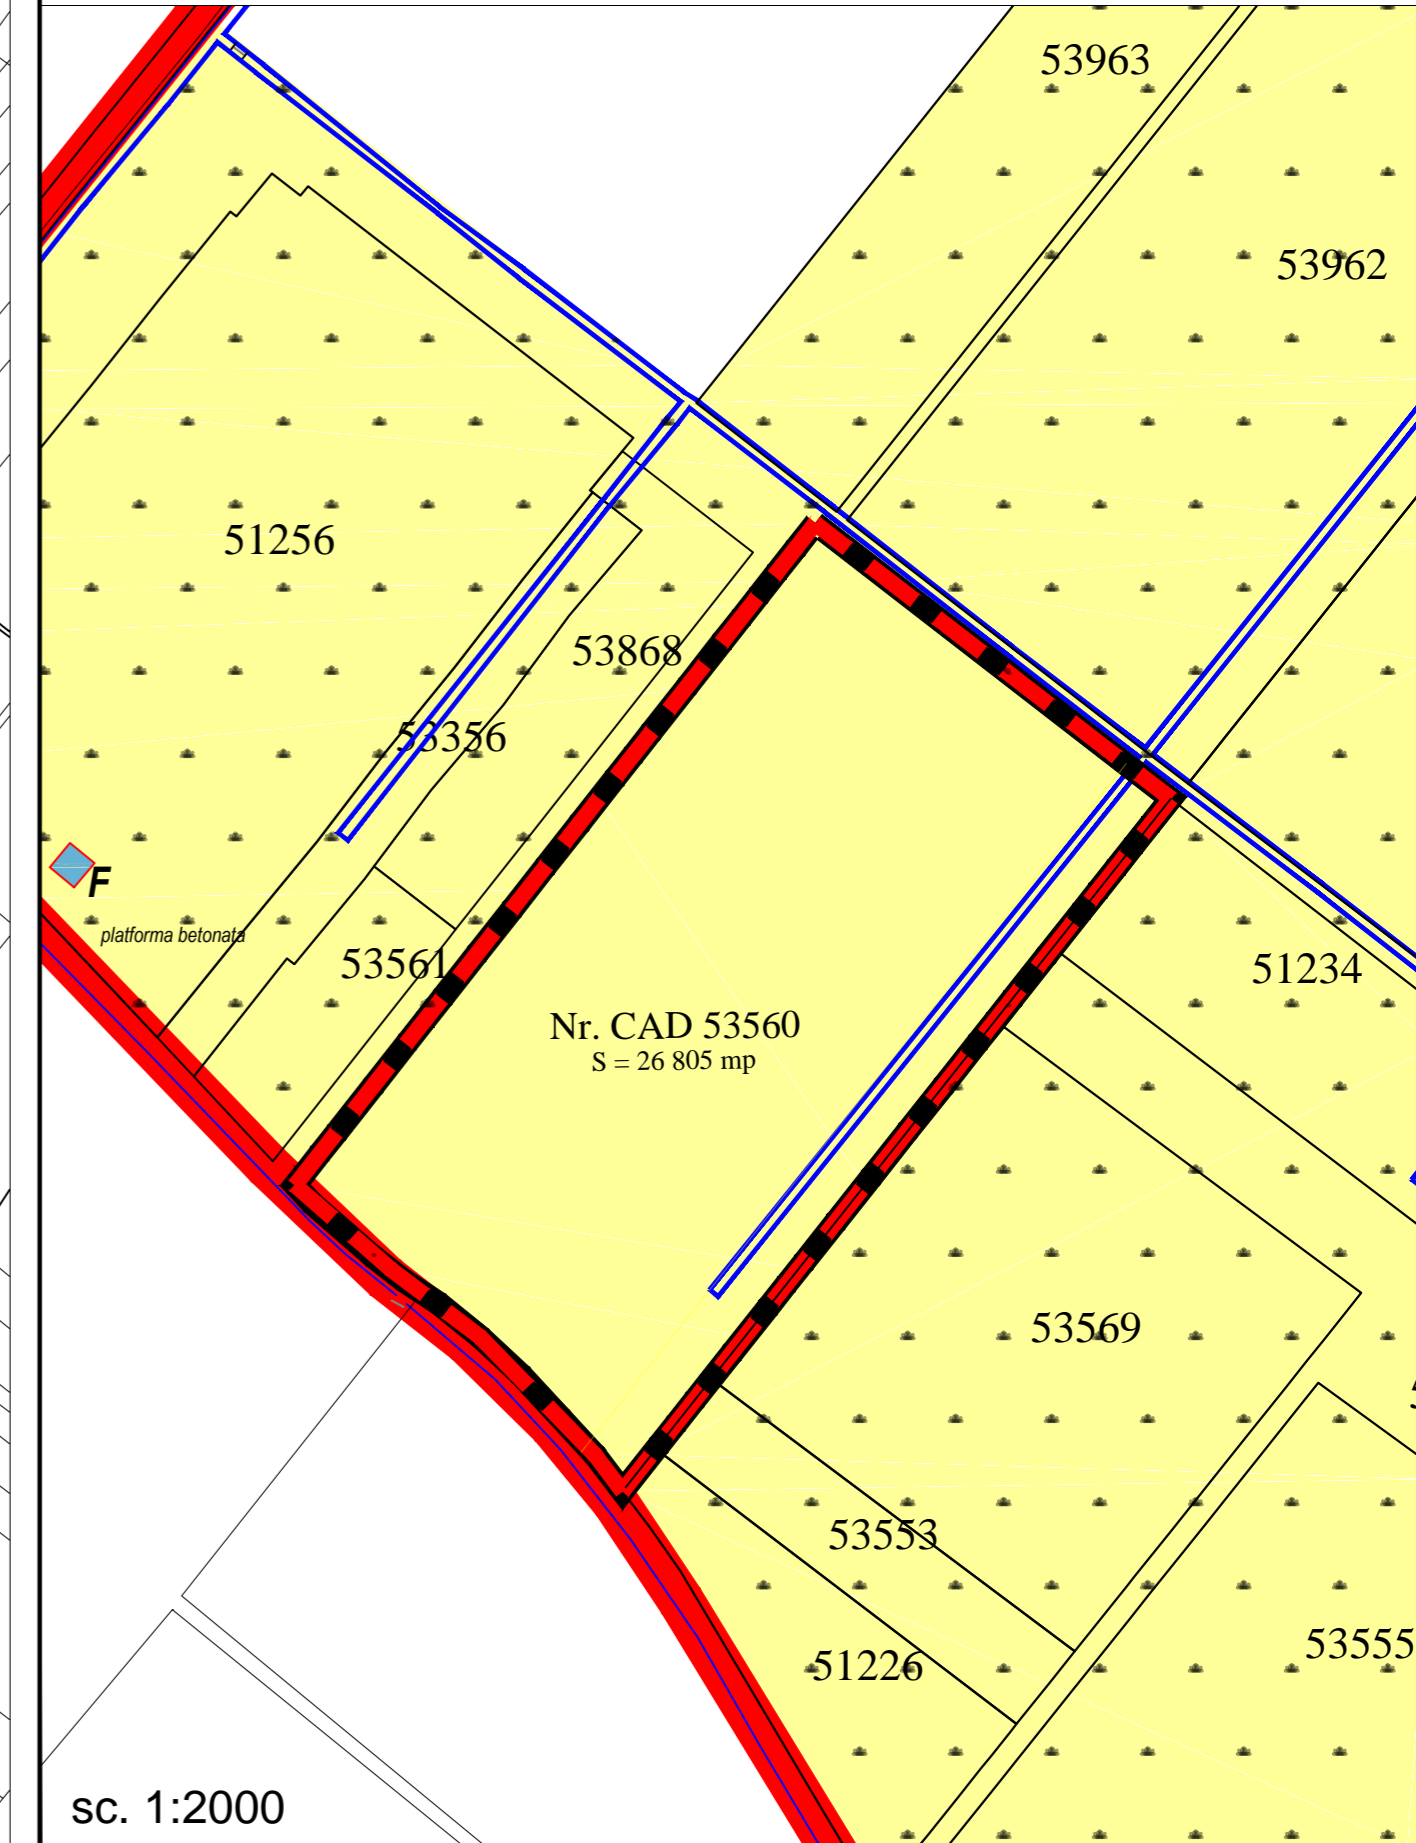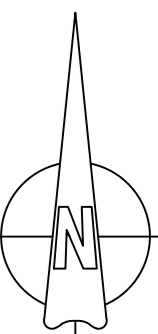

sc. 1:2000

Dreptul de publicare sau multiplicare a acestui document apartine in exclusivitate societății AEDILIS PROIECT Baia Mare. Reproducerea continutului este posibilă numai cu acordul prealabil scris al autorului. ©Copyright. AEDILIS PROIECT, 2015

AEDILIS PROIECT STR. 1 MAI NR. 25, BAIJA MARE, ROMANIA TEL/FAX: +40362404917 OFFICE@AEDILISPROIECT.RO, WWW.AEDILISPROIECT.RO

VERIFICATOR	NUME	SEMNĂTURA	CERINTA	REFERAT/ EXPERTIZĂ NR./ DATA	PROIECT NR.:
PROIECTANT GENERAL: S.C. AEDILIS PROIECT S.R.L.				BENEFICIAR: GREEN BINOMINAL SRL	106/2016
SPECIFICATIE	NUME	SEMNĂTURA	SCARA: 1:5000 1:2000	TITLUL PROIECTULUI: PLAN URBANISTIC ZONAL - INFIINTARE FERMA POMICOLA GREEN BINOMINAL	FAZA: P.U.Z
SEF PROIECT	ing. FLORUT FLORIN DAN			AMPLASAMENT: Oras Seini, Jud. Maramures	
PROIECTAT	ing. FLORUT FLORIN DAN		DATA: 2016	TITLUL PLANSEI: REGIMUL JURIDIC AL TERENURILOR	PLANSĂ NR.: 5.
DESENAT	ing. urb. FAUR CAMELIA				

sc. 1:5000