


PLAN DE SITUATIE

a terenului situat în intravilan oraș Seini, str. Mihai Viteazu
 identificat cu nr. cad. 55844
 înscris în Cartea Funciară 55844 a localității Seini
 Proprietar: DEIOSIM COM S.R.L.

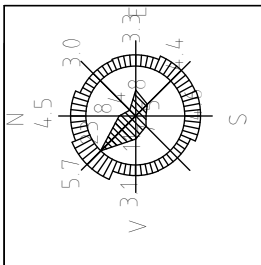

Legenda

PLANSĂ 4 - REGIMUL JURIDIC AL TERENURILOR


- LIMITE
- LIMITA P.U.D.
- LIMITA PROPRIETATE STUDIATA PRIN PUD
- LIMITA PROPRIETATI INVEGINATE

A2

A1

A1

A1

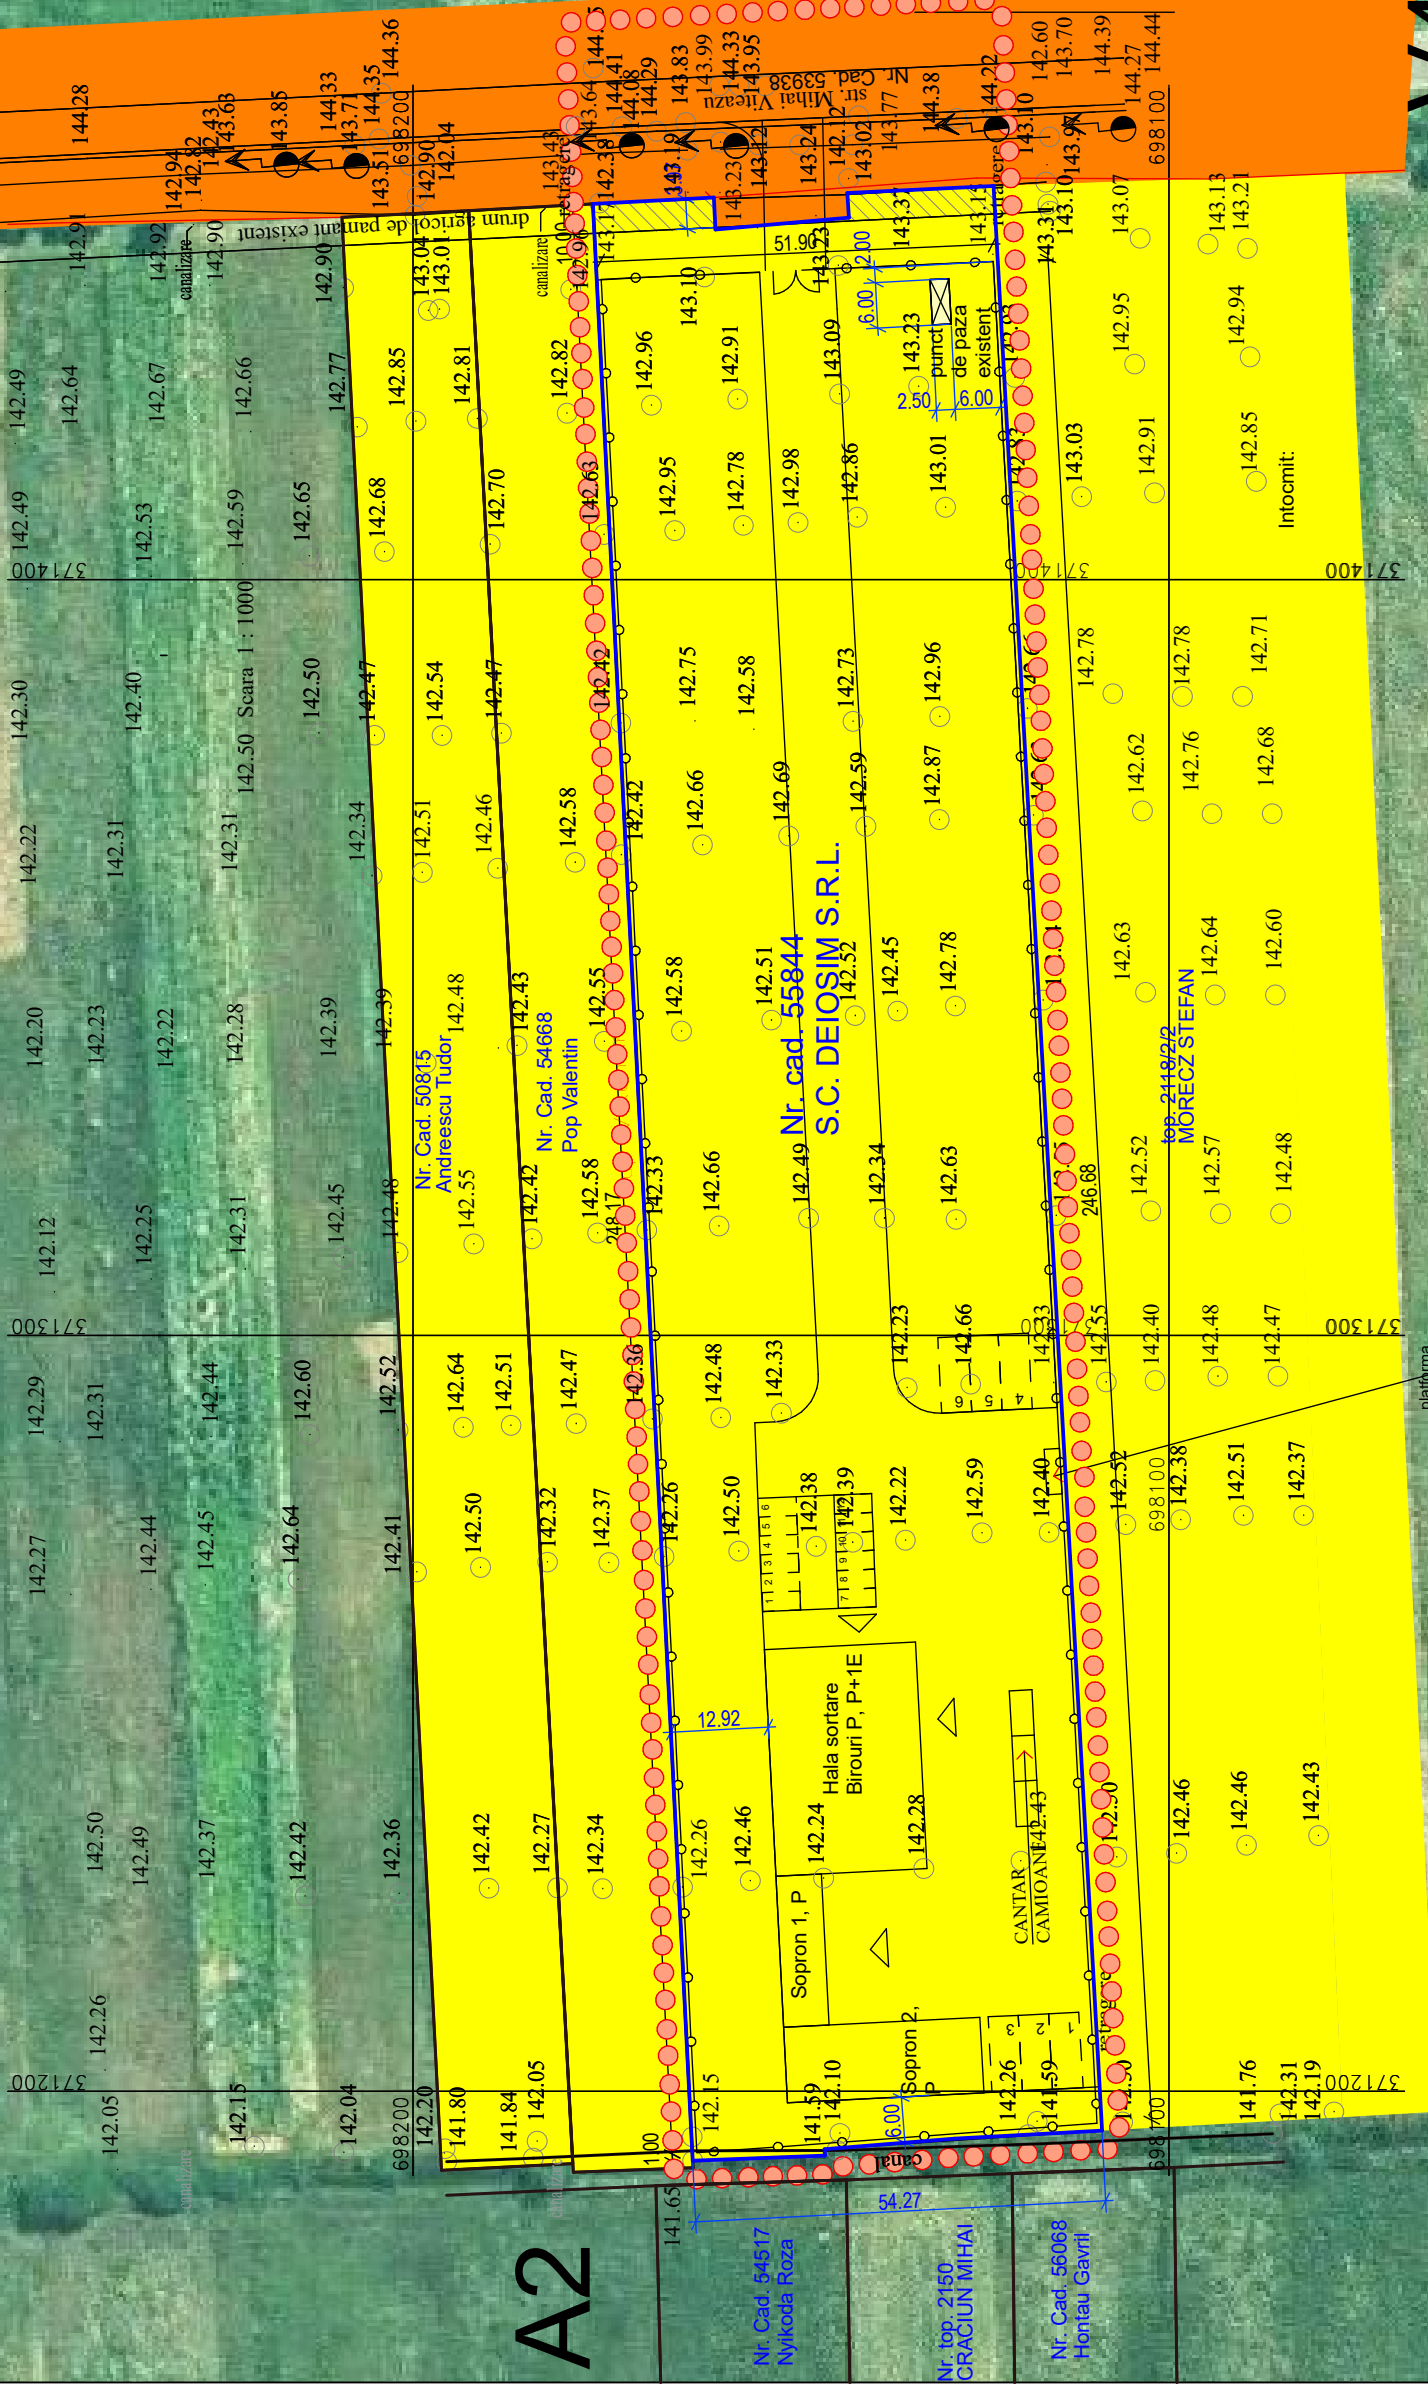

V4

TABEL DE COORDONATE STEREO

C.F. 55844 Seini

Nr. Pct.	Coordonate pct. de contur		Lungimi laturi D(i,i+1)
	X [m]	Y [m]	
1	698160.000	371446.290	4.262
2	698160.228	371450.546	16.009
3	698176.214	371449.680	259.191
4	698163.005	371190.826	17.509
5	698145.509	371191.493	0.859
6	698145.560	371192.350	17.226
7	698128.390	371193.740	19.555
8	698108.864	371194.813	257.668
9	698123.211	371452.081	19.357
10	698142.544	371451.120	3.265
11	698142.362	371447.860	17.708

S=13799,75mp P=632,609m

S.C. PROIECT GEOLOG CONSTRUCT S.R.L.

Str. Cuza Voda nr. 17, loc. Seini, jud. MARAMURES

Coordonator urbanism Arh. / Urb. Ovidiu Negru

Desenat Arh. Elena Anca Vida

Beneficiar:
 SC Deiosim COM SRL
 Com. RACSA, jud. Satu Mare
 Sat RACSA, Nr. 418A

NUME PROIECT: PLAN URBANISTIC DE DETALIU CONSTRUIRE HALA SORTARE DESEURI SI SOPROANE

Amplasament: LOC. SEINI, Str. MIHAI VITEAZU, Nr. 83A, jud. MARAMURES

Plansa nr. U 04

Prezenta serveste la obtinerea autorizatiei de construire.
 Sistem de proiectie planimetric STEREOGRAFIC 70.
 Sistem de cote Marea Neagra 75.