


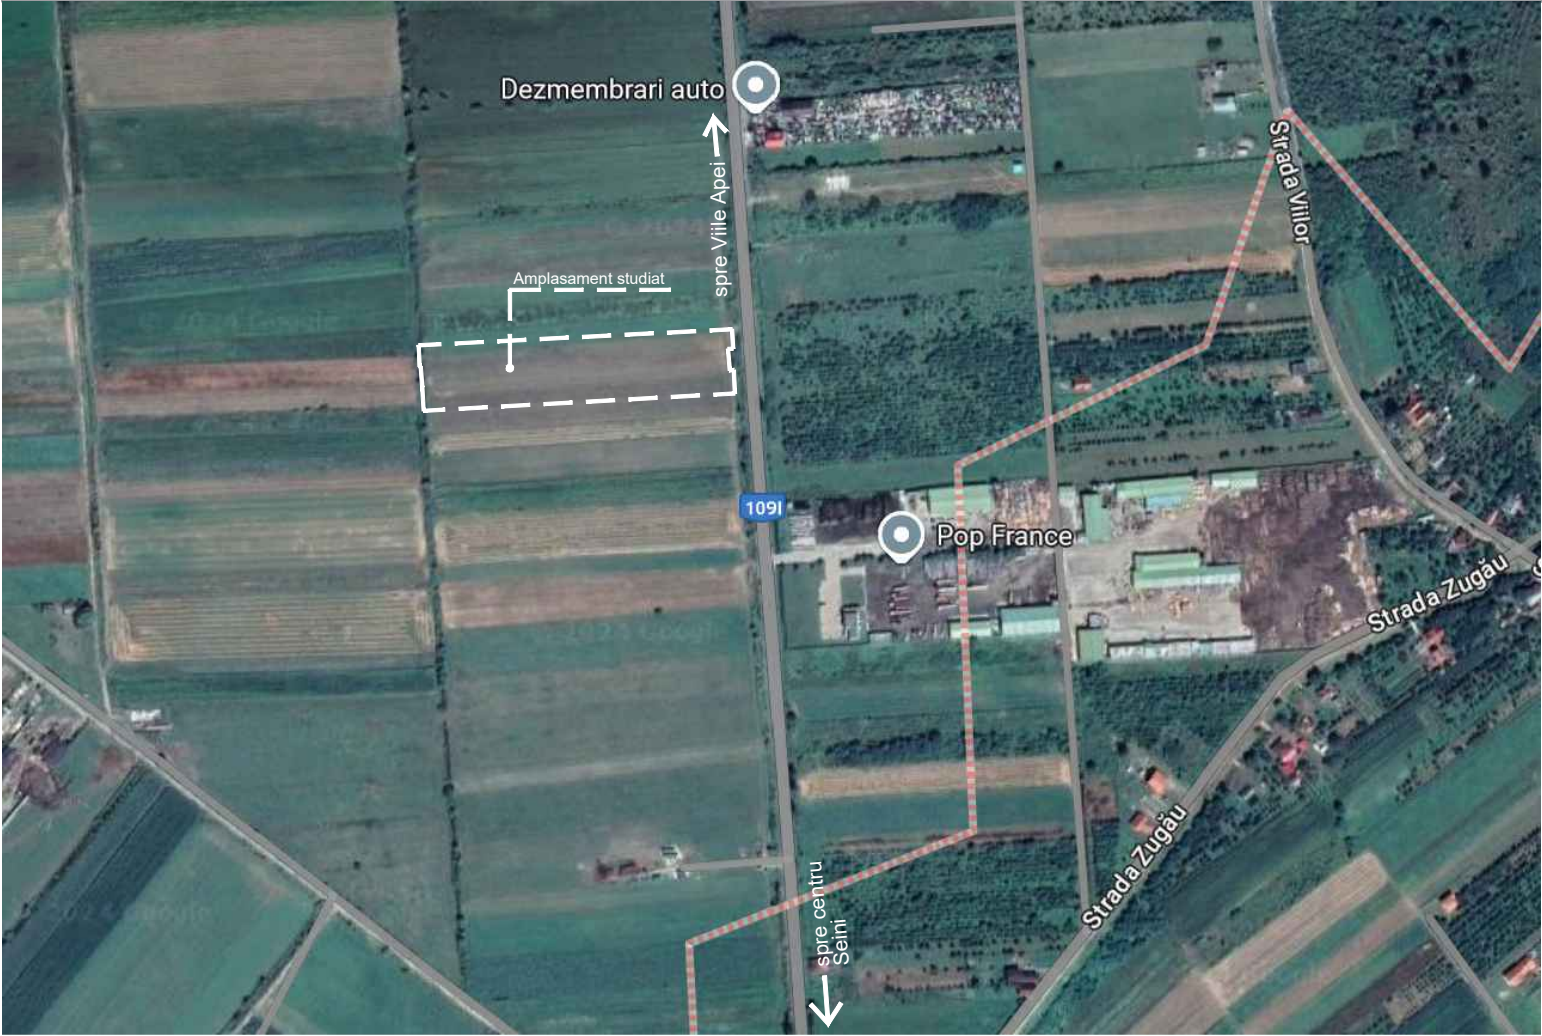

Birou individual de arhitectură OXANA N. CRACIUN Bala Mare C.I.F. RO21122094	Verificator/Expert	Nume	Semnatura	Cerinta	Referat / Expertiza / Data		
	birou individual de arhitectură OXANA N. CRACIUN nr. de înregistrare în f.a.n. 00230				Initiatori:		pr. nr.
					GHERE VASILE și soția		551/2024
					GHERE MĂRIOARA - CRISTINA		
					Com. Bixad, Sat Bixad nr. 136, Jud. Satu Mare		
Specificatie	Nume	Semnatura	scara:	Titlu proiect:		faza.	
Proiectat urb.	Arh.Oxana N. Craciun			ELABORARE P.U.Z. - REGLEMENTARE ZONĂ PENTRU CONSTRUIRE STAȚIE DE BETOANE		P.U.Z.	
Intocmit	Arh.Oxana N. Craciun			Amplasament: Oraș Seini, Str. Mihai Viteazu nr. 83A, Jud. Maramureș			
Desenat	"		%	Titlu plansa:		pl.nr.	
				IMAGINI SITUAȚIA EXISTENTĂ		A02'	